
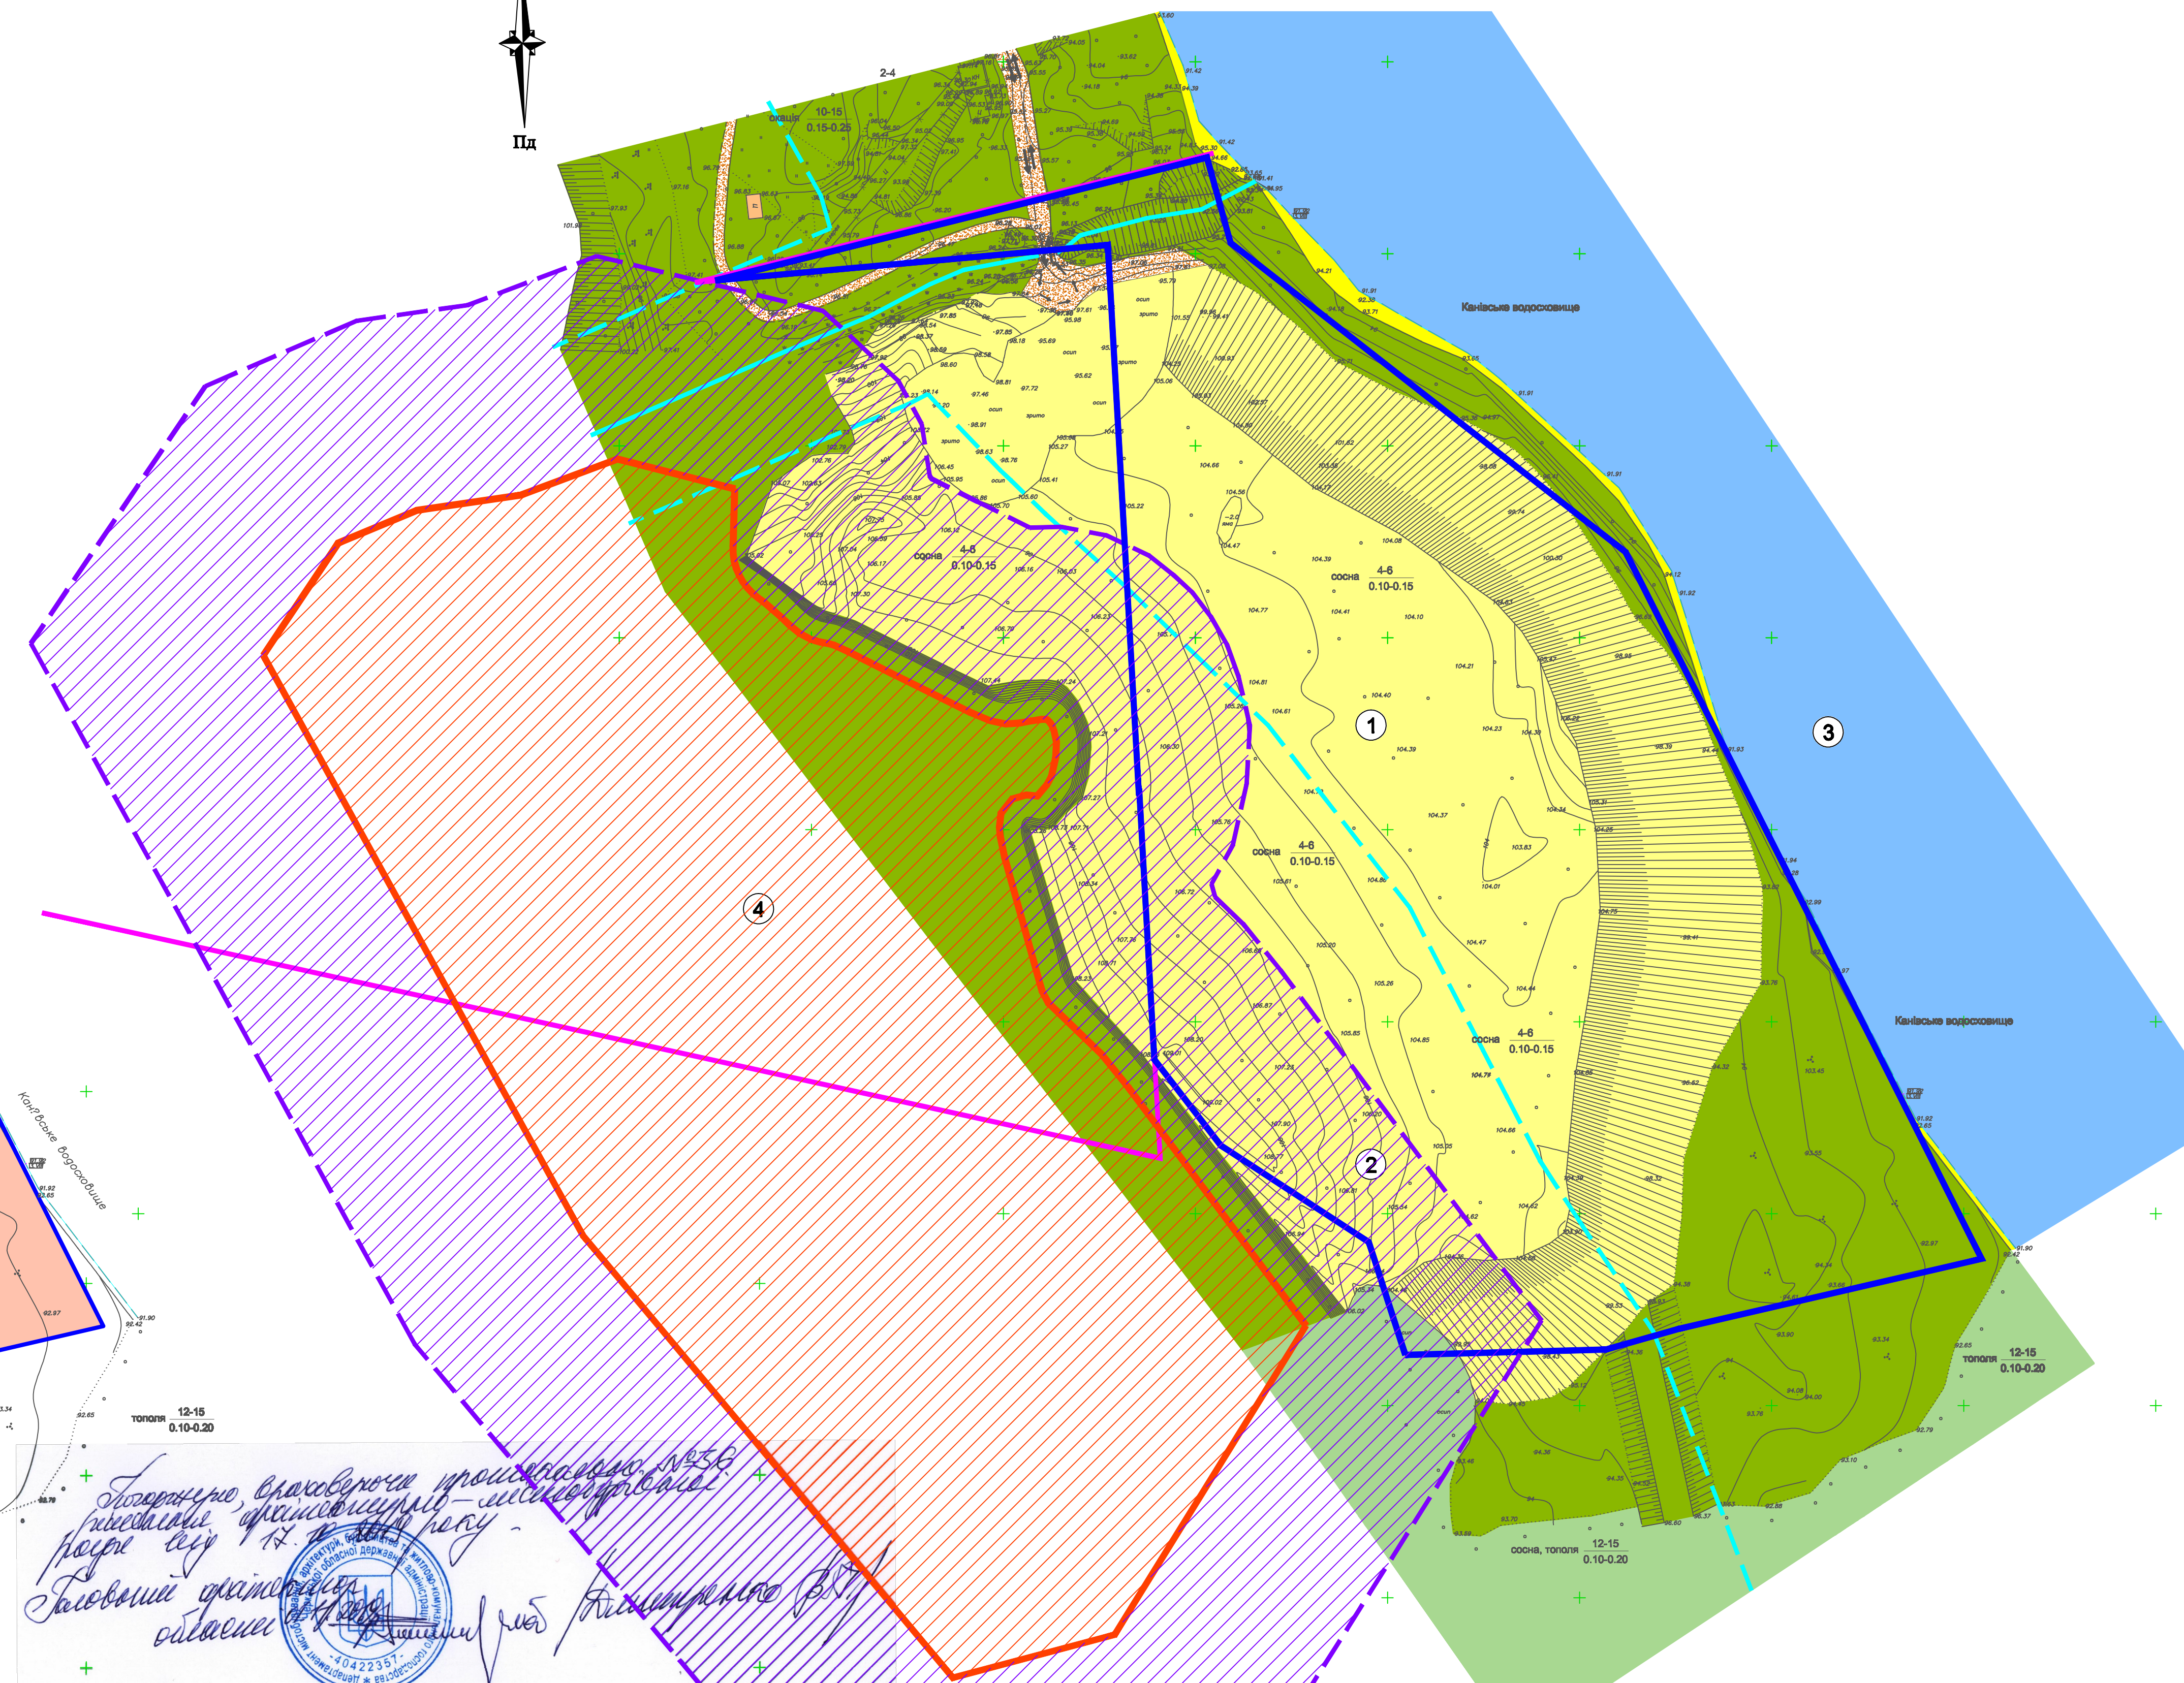


# ДЕТАЛЬНИЙ ПЛАН ТЕРИТОРІЇ В АДМІНІСТРАТИВНИХ МЕЖАХ ПШЕНИЧНИЦЬКОЇ СІЛЬСЬКОЇ РАДИ ДЛЯ РОЗМІЩЕННЯ СКЛАДУ ПІСКУ ПРАТ "УКРГІДРОЕНЕРГО".

**ОПОРНИЙ ПЛАН, ПЛАН ІСНУЮЧОГО ВИКОРИСТАННЯ  
ТЕРИТОРІЇ, М 1:1000**

**ПРОЕКТНИЙ ПЛАН, СХЕМА ПЛАНУВАЛЬНИХ ОБМЕЖЕНЬ,  
СХЕМА ОРГАНІЗАЦІЇ РУХУ ТРАНСПОРТУ ТА ПІШОХОДІВ М 1:1000**

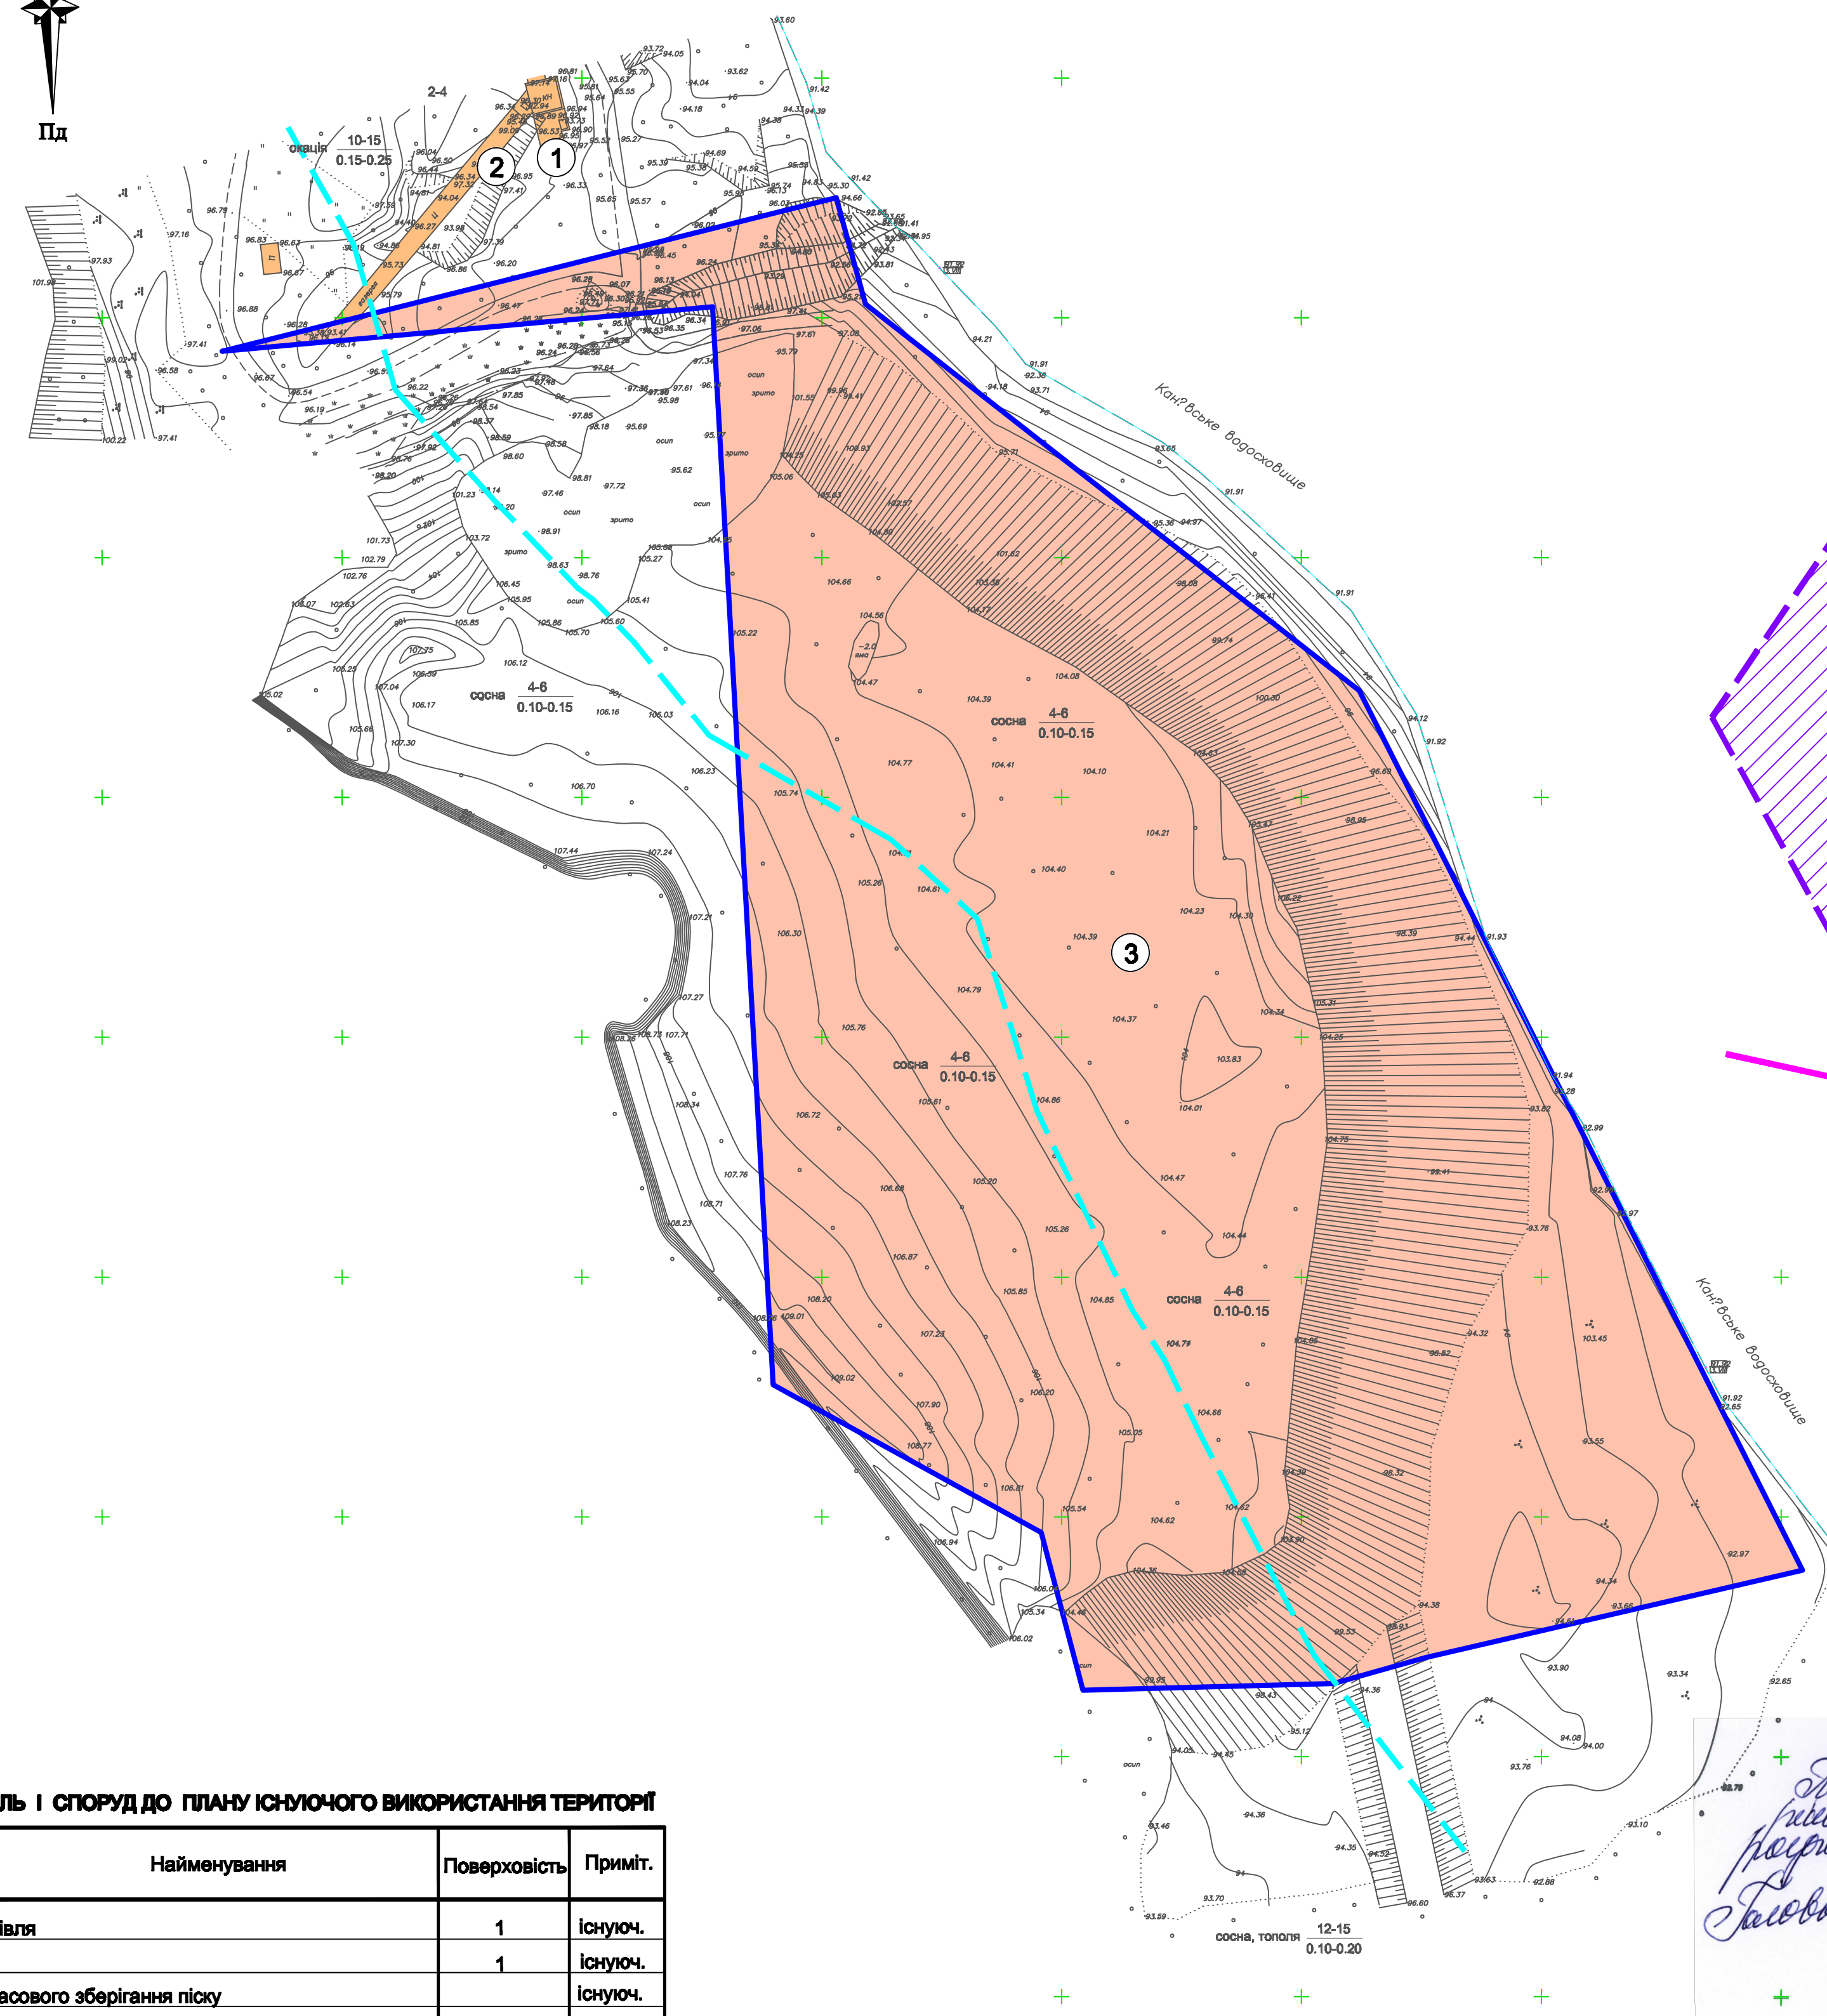

ЕКСПЛІКАЦІЯ БУДІВЕЛЬ І СПОРУД ДО ПРОЕКТНОГО ПЛАНУ

№	Найменування	Поверховість	Приміт.
1	Місце для тимчасового зберігання піску		існуюч.
2	Охоронна зона культурної спадщини - "Бабина Гора Діда Шпиль"		існуюч.
3	Каніське водосховище		існуюч.
4	Грунтовий могильник багатшаровий (доби бронзи, сіфськой, зарубиньцькой, давньоруськой)		існуюч.

ОСНОВНІ ТЕХНІКО-ЕКОНОМІЧНІ ПОКАЗНИКИ

Найменування	Один. виміру	Кількість	Приміт.
Площа ділянки	га	4,0560	
Площа забудови ділянки	га	0	
Відсоток забудови	%	0	
Площа покриття	га	0	
Відсоток покриття	%	0	
Площа озеленення	га	4,0560	
Відсоток озеленення	%	100	

УМОВНІ ПОЗНАЧЕННЯ

- земельна ділянка, яка розглядається детальним планом
- існуючі будівлі та споруди
- Каніське водосховище
- територія під травою та іншими зеленими насадженнями
- територія під деревами (сосна та осика)
- територія під ґрунтовим проїздом
- територія під намитим піском
- напрямок руху транспорту
- охоронна зона культурної спадщини
- територія під ґрунтовим могильником багатшаровим (доби бронзи, сіфськой, зарубиньцькой, давньоруськой)
- межа земельної ділянки яка розглядається детальним планом
- прибережно захисна смуга від Каніського водосховища
- охоронна зона навколо об'єкта культурної спадщини
- струмок
- межа об'єкта культурної спадщини - ґрунтовий могильник багатшаровий (доби бронзи, сіфськой, зарубиньцькой, давньоруськой)
- межа сусідньої земельної ділянки

ЕКСПЛІКАЦІЯ БУДІВЕЛЬ І СПОРУД ДО ПЛАНУ ІСНУЮЧОГО ВИКОРИСТАННЯ ТЕРИТОРІЇ

№	Найменування	Поверховість	Приміт.
1	Нежитлова будівля	1	існуюч.
2	Галерея	1	існуюч.
3	Місце для тимчасового зберігання піску		існуюч.

*Завдання виконано в межах проекту №56  
розробки генерального плану території  
району м. Пшеничниця - міської ради  
Табора м. Пшеничниця*

*Технічний керівник  
область*



87-16 - ДТТ					
Детальний план території в адміністративних межах Пшеничницької сільської ради для розміщення складу піску ПРАТ "УкрГідроЕнерго".					
№	Ім'я	Посада	№ док.	Підпис	Дата
Г.П.	Корж				
Н. контроль	Деліченко				
Підписано	Корж				
Висновки	Степанюк				
				Листів	2
				Аркушів	2
				КІВА/П "Об'єднання" Черкаської обласної ради	